


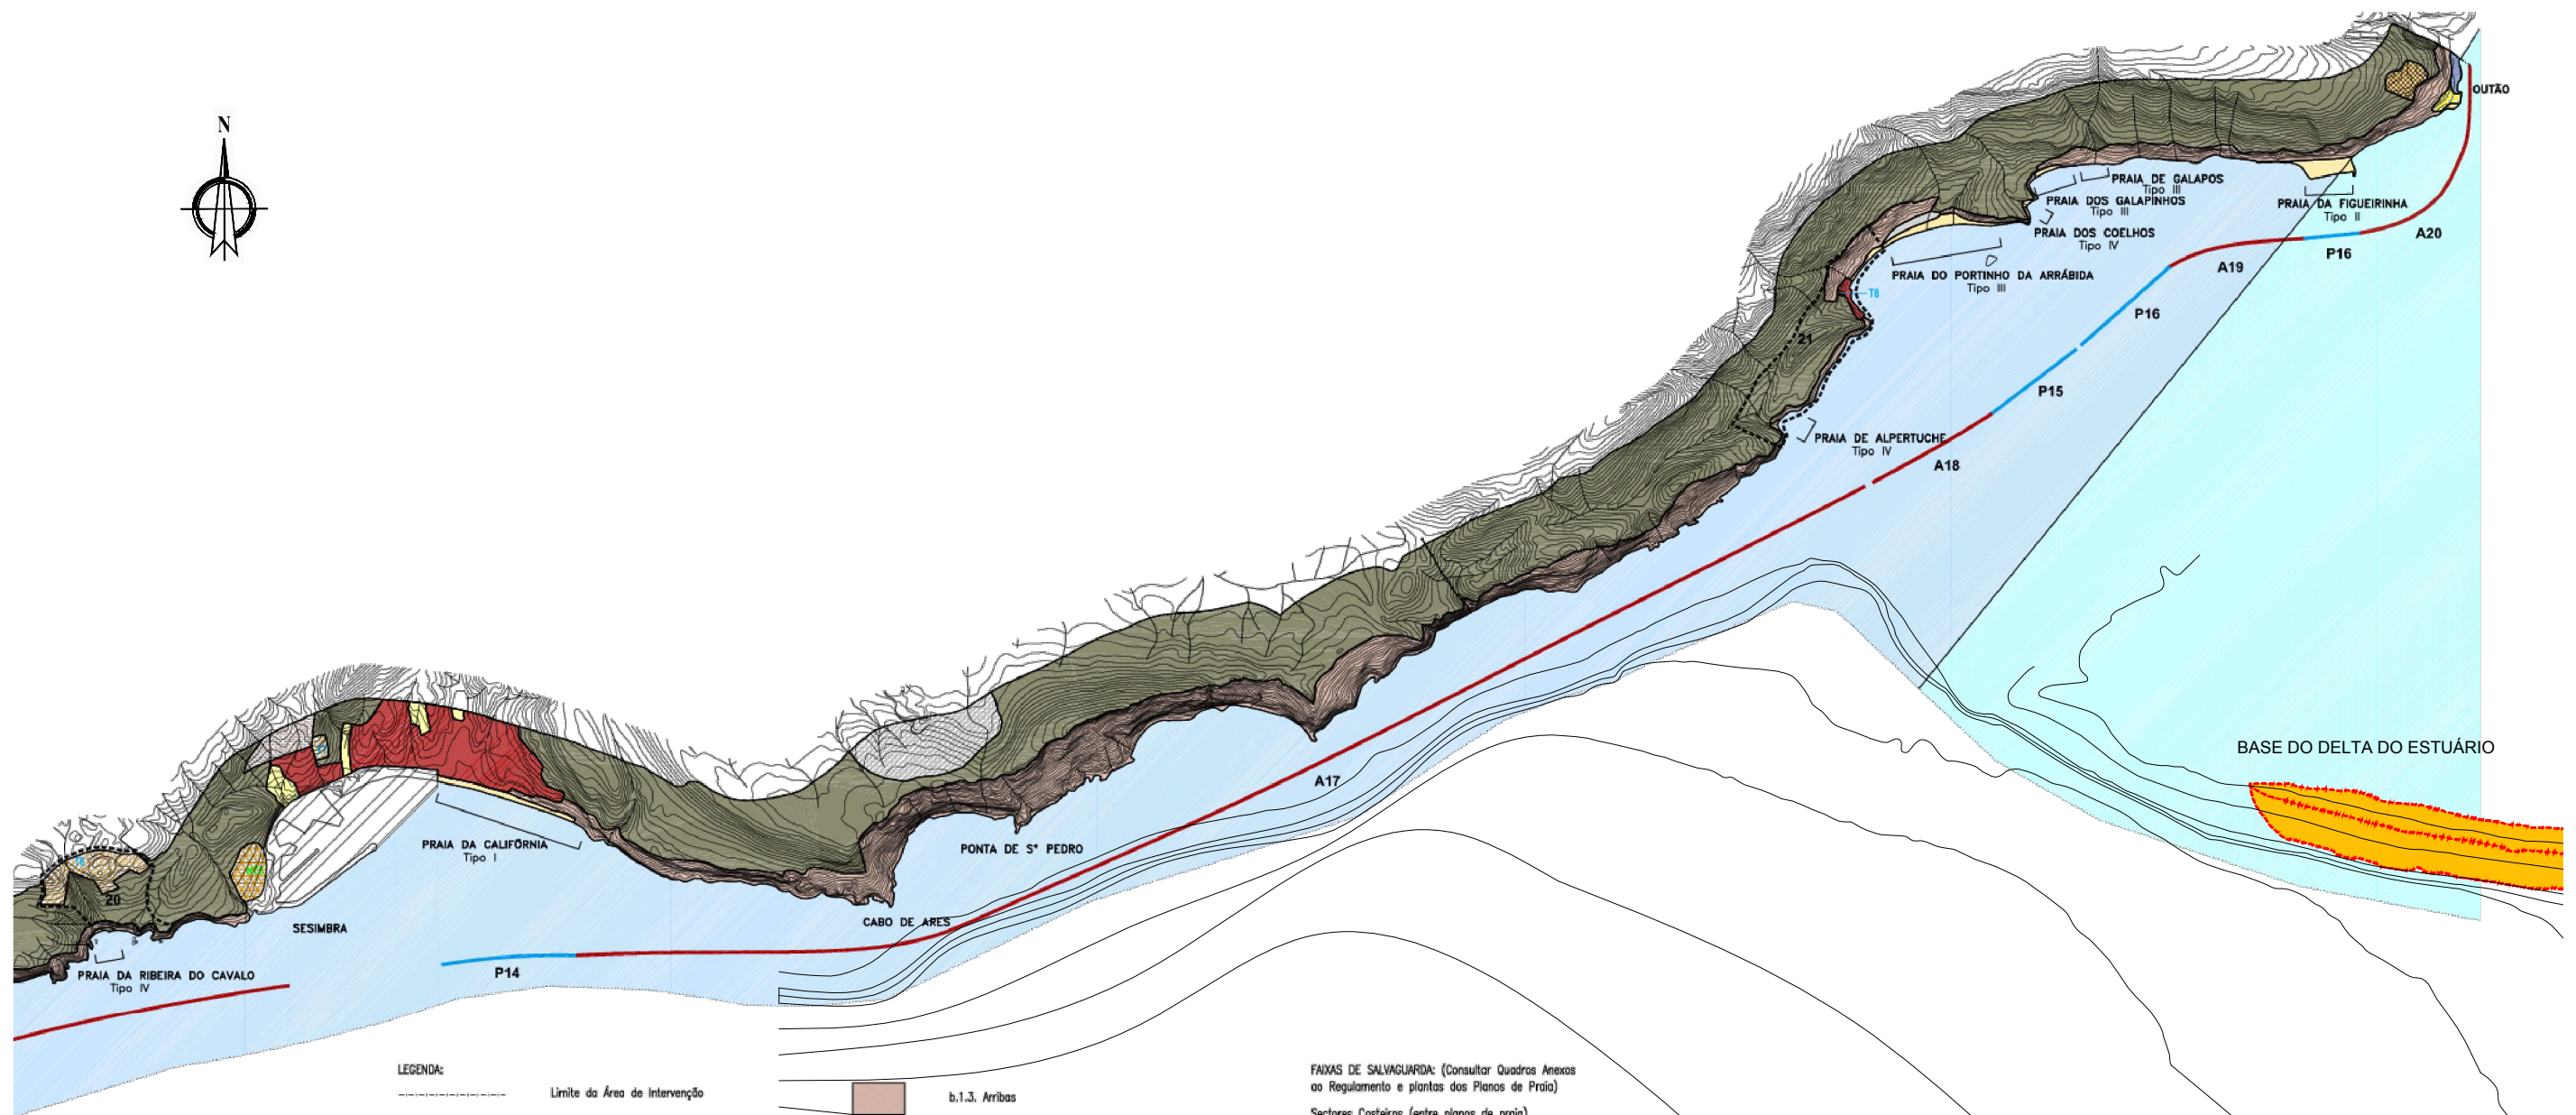

LEGENDA:

- Limite da Área de Intervenção
- Batimétrica dos -30 metros
- Limite de Concelho
- Área de Jurisdição Portuária (Excluída do POOC)
- REDE VIÁRIA NACIONAL COMPLEMENTAR
- Estrada Nacional Existente
- Estrada Projectada
- REDE VIÁRIA MUNICIPAL
- Estrada Municipal Existente
- Caminho Municipal Existente

a) SOLO URBANO

- a.1. Áreas Urbanizadas e de Urbanização Programada
- a.2. Áreas de Uso Turístico
- a.3. Áreas de Desenvolvimento Singular
- a.4. Áreas de Equipamento

b) SOLO RURAL

- b.1. Áreas Naturais
- b.1.1. Áreas de Protecção
- b.1.2. Áreas de Enquadramento

b.1.3. Arribas

b.1.4. Dunas

b.1.5. Praias

b.1.6. Laguna

b.1.7. Áreas Naturais de Vocação Turística

b.2. Áreas agrícolas

b.3. Áreas florestais

b.4. Áreas de transição

b.5. Áreas de equipamento em solo rural

b.6. Áreas de uso militar

b.7. Áreas de uso portuário

b.8. Áreas para indústrias extractivas

ZONA MARÍTIMA DE PROTECÇÃO

Área Marinha

Parque Marinho

FAIXAS DE SALVAGUARDA: (Consultar Quadros Anexos ao Regulamento e plantas dos Planos de Praia)

Sectores Costeiros (entre planos de praia)

Litoral de Arribas (An)

Litoral Baixo e Arenoso (Bn)

Sectores Costeiros desenvolvidos em plano de praia (Pn)

UOPG - UNIDADES OPERATIVAS DE PLANEAMENTO E GESTÃO

- 1 - Pedreira da Samarra
- 2 - Casal dos Planos/Lombo dos Planos
- 3 - Pedregal
- 4 - Zona entre a Praia da Aguda/Praia Grande
- 5 - Praia das Moças
- 6 - Praia Grande
- 7 - Cabo da Roca
- 8 - Troço de Costa Guincho-Guia
- 9 - Boca do Inferno
- 10 - Cova do Vapor a São João da Caparica
- 11 - Frente de Praias da Caparica
- 12 - Jardim Urbano, Caparica
- 13 - Bairro do Campo da Bola, Caparica
- 14 - Frente Urbana e Rural Nascente
- 15 - Praia da Saúde-Praia da Riviera
- 16 - Praia da Rainha-Praia da Bela Vista
- 17 - Fonte da Telha
- 18 - Lagoa de Albufeira
- 19 - Cabo Espichel
- 20 - Pedreira do Cavalo
- 21 - Portinho da Arrábida-Alpertuche

CLASSIFICAÇÃO DAS PRAIAS:

- Tipo I - Praia Urbana com Uso Intensivo
- Tipo II - Praia não Urbana com Uso Intensivo
- Tipo III - Praia Equipada com Uso Condicionado
- Tipo IV - Praia não Equipada com Uso Condicionado
- Tipo V - Praia com Uso Restrito
- Tipo VI - Praia com Uso Interdito

LEGENDA

- Área de deposição de material dragado

0 1 250 2 500 M

Sistema de Coordenadas: EPSG 20790

 PORTO DE SETÚBAL	 CENTRO DE ESTUDOS E PROJECTOS, S.A.	ESTUDO DE IMPACTE AMBIENTAL DO PROJETO DE MELHORIA DA ACESSIBILIDADE MARÍTIMA RELATÓRIO SÍNTESE	
		Nome do ficheiro: Desenho-28.DWG	Extrato da planta de síntese do POOC SINTRA-SADO Fonte: APA
		Escala: Aprox. 1/50 000 Data: Junho 2016	Desenho 28