



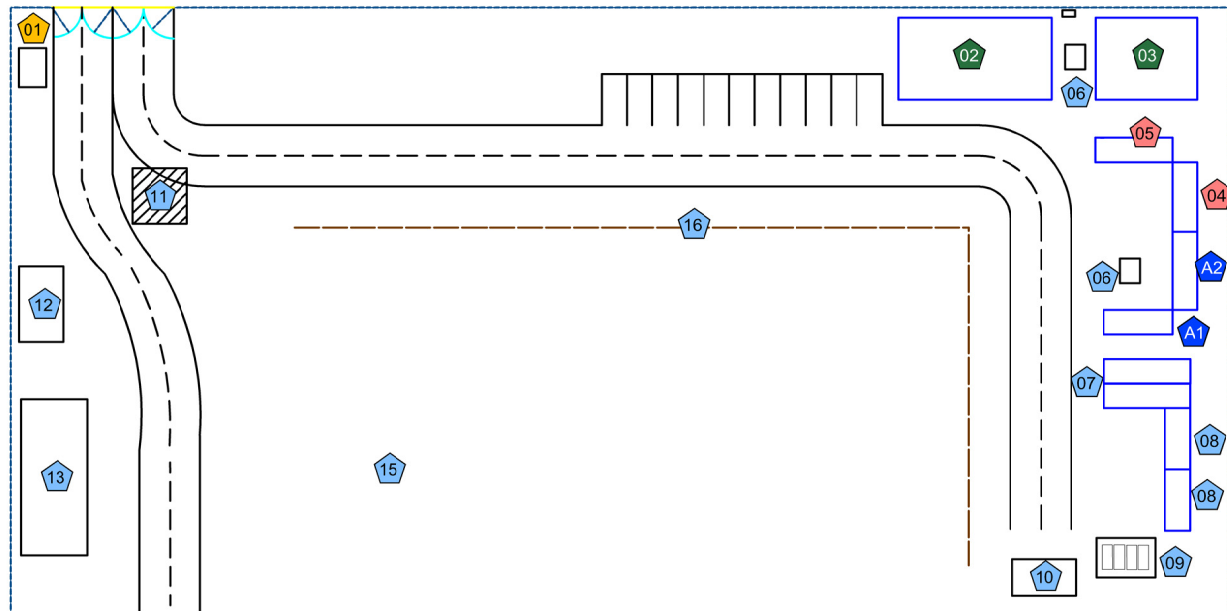


LAYOUT DO ESTALEIRO PRINCIPAL

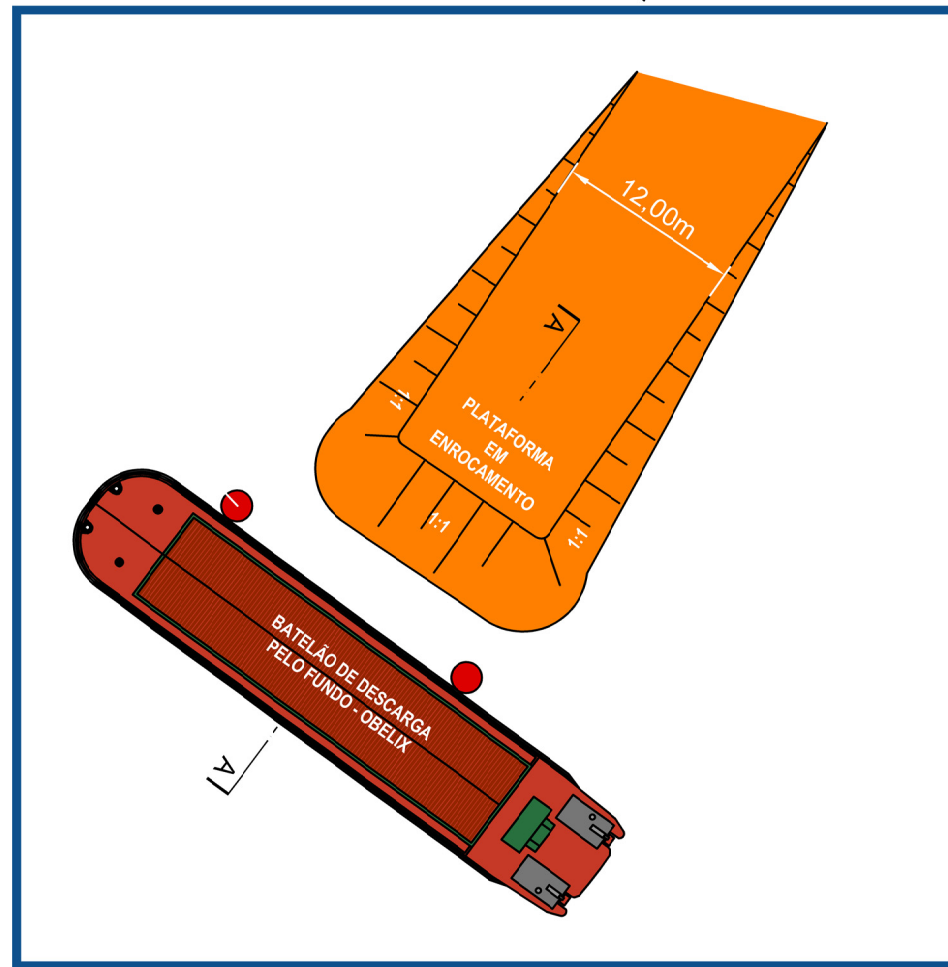

LAYOUT DO CAIS DE CARGA PROVISÓRIO




SECÇÃO ESQUEMÁTICA "A-A"

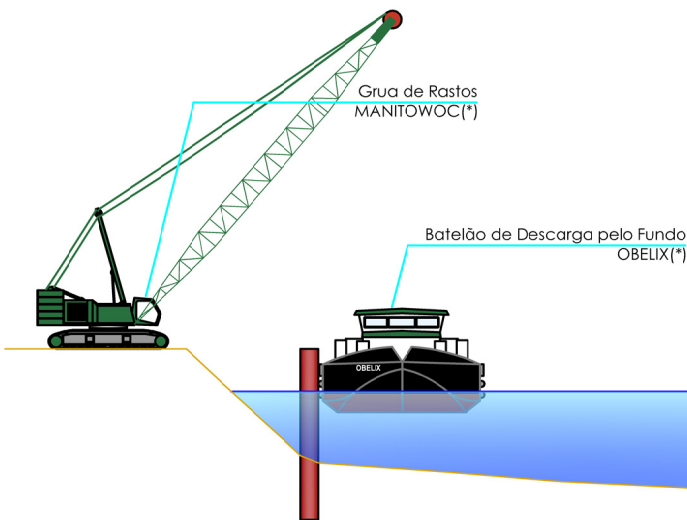

Legenda

- | | | | |
|----|--|----|---|
| 01 | Portaria de controlo de acessos | 11 | Lavagem de rodados |
| 02 | Escritório (Dredging International) com 1 WC masculino e 1 WC feminino | 12 | Depósito de combustível cap. 7000 litros sobre reboque com área pavimentada |
| 03 | Escritório (Empreiteiro Geral) com 1 WC masculino e 1 WC feminino | 13 | Armazém de estacas prancha |
| 04 | Sala de Reuniões da Fiscalização | 14 | Cais de Carga |
| 05 | Instalações da Fiscalização com 1 WC masculino e 1 WC feminino | 15 | Parque de equipamentos e materiais |
| 06 | Fossas estanques cap. 5000 litros | 16 | Guarda em madeira |
| 07 | Armazém / Ferramentaria | A1 | Escritórios para a Equipa de Arqueologia |
| 08 | Unidades de Proteção Ambiental (Produtos + Resíduos Perigosos) | A2 | Contentor Marítimo para a Equipa de Arqueologia |
| 09 | Parque de resíduos não perigosos RCD | | |
| 10 | Contentor vestuário | | |
-
- | | | | |
|--|-----------------------------|--|-------------------------|
| | Instalações Sociais/Comuns | | Instalações Industriais |
| | Instalações da Fiscalização | | Instalações Especiais |
| | Instalações Administrativas | | |

(*)ou equivalente

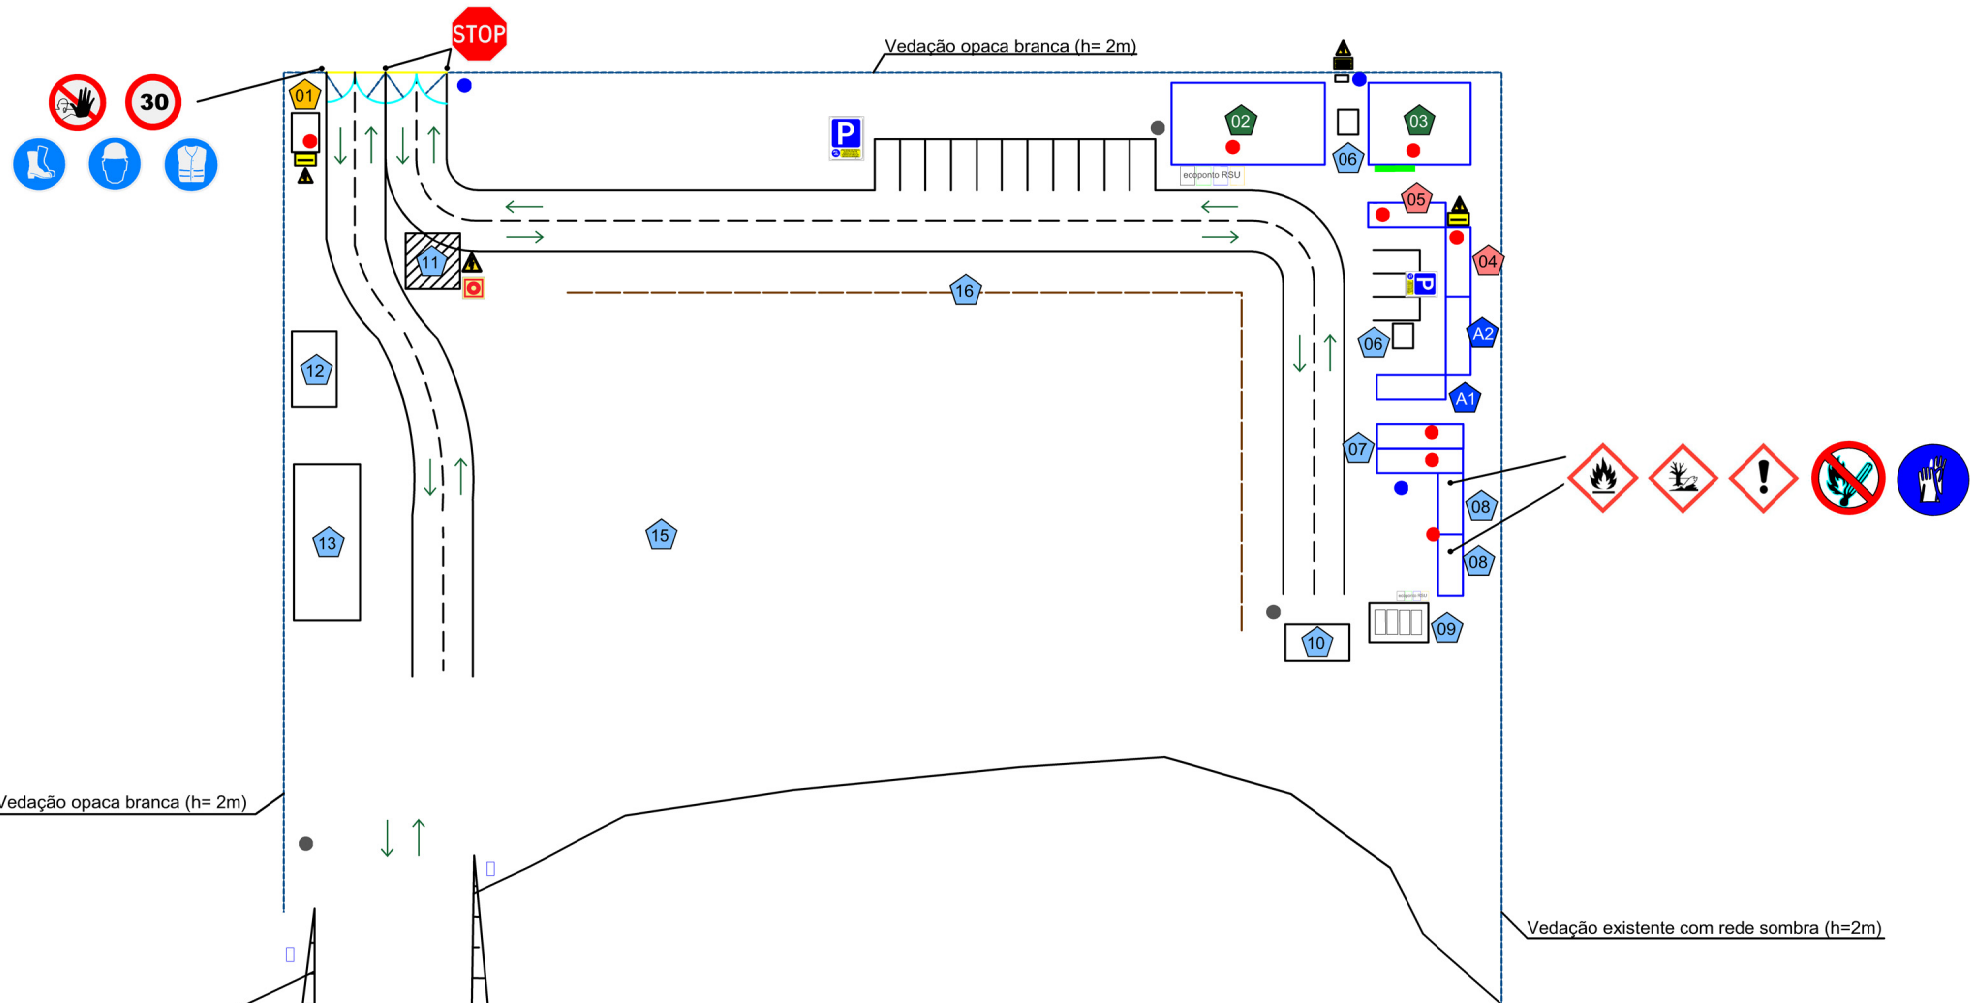

Sinalização

- Proibida a entrada a pessoas não autorizadas
- Proibição de exceder a velocidade máxima de 30 km/h
- Proteção obrigatória dos pés
- Proteção obrigatória da cabeça
- Utilização obrigatória de vestuário de alta visibilidade
- Outros perigos
- Cargas suspensas
- Paragem obrigatória
- Quadro eléctrico principal com corte geral de electricidade
- Quadro eléctrico com corte parcial de energia
- Perigo de electrocussão
- Extintor em Pó Químico ABC de 6kg
- Vitrine de Obra
- Torre de Iluminação
- Ponto de água
- Perigo - Inflamável
- Perigo - Perigoso para o meio ambiente
- Perigo - Irritante e/ou Nocivo
- Proibido fumar
- Obrigatório o uso de luvas de protecção
- Perigo - perigo de afogamento
- Parque de estacionamento de viaturas
- Betoneira de emergência para paragem da lavagem de rodados

Vedação opaca branca (h= 2m)


Vedação existente com rede sombra (h=2m)

Legenda





- | | | | |
|----|--|----|--|
| 01 | Portaria de controlo de acessos | 11 | Lavagem de rodados |
| 02 | Escritório (Dredging International) com 1 WC masculino e 1 WC feminino | 12 | Depósito de combustível cap. 7000 litros sobre reboque, com área pavimentada |
| 03 | Escritório (Empreiteiro Geral) com 1 WC masculino e 1 WC feminino | 13 | Armazém de estacas prancha |
| 04 | Sala de Reuniões da Fiscalização | 14 | Cais de Carga |
| 05 | Instalações da Fiscalização com 1 WC masculino e 1 WC feminino | 15 | Parque de equipamentos e materiais |
| 06 | Fossas estanques cap. 5000 litros | 16 | Guarda em madeira |
| 07 | Armazém / Ferramentaria | | |
| 08 | Unidades de Proteção Ambiental (Produtos + Resíduos Perigosos) | A1 | Escritórios para a Equipa de Arqueologia |
| 09 | Parque de resíduos não perigosos RCD | A2 | Contentor Marítimo para a Equipa de Arqueologia |
| 10 | Contentor vestuário | | |

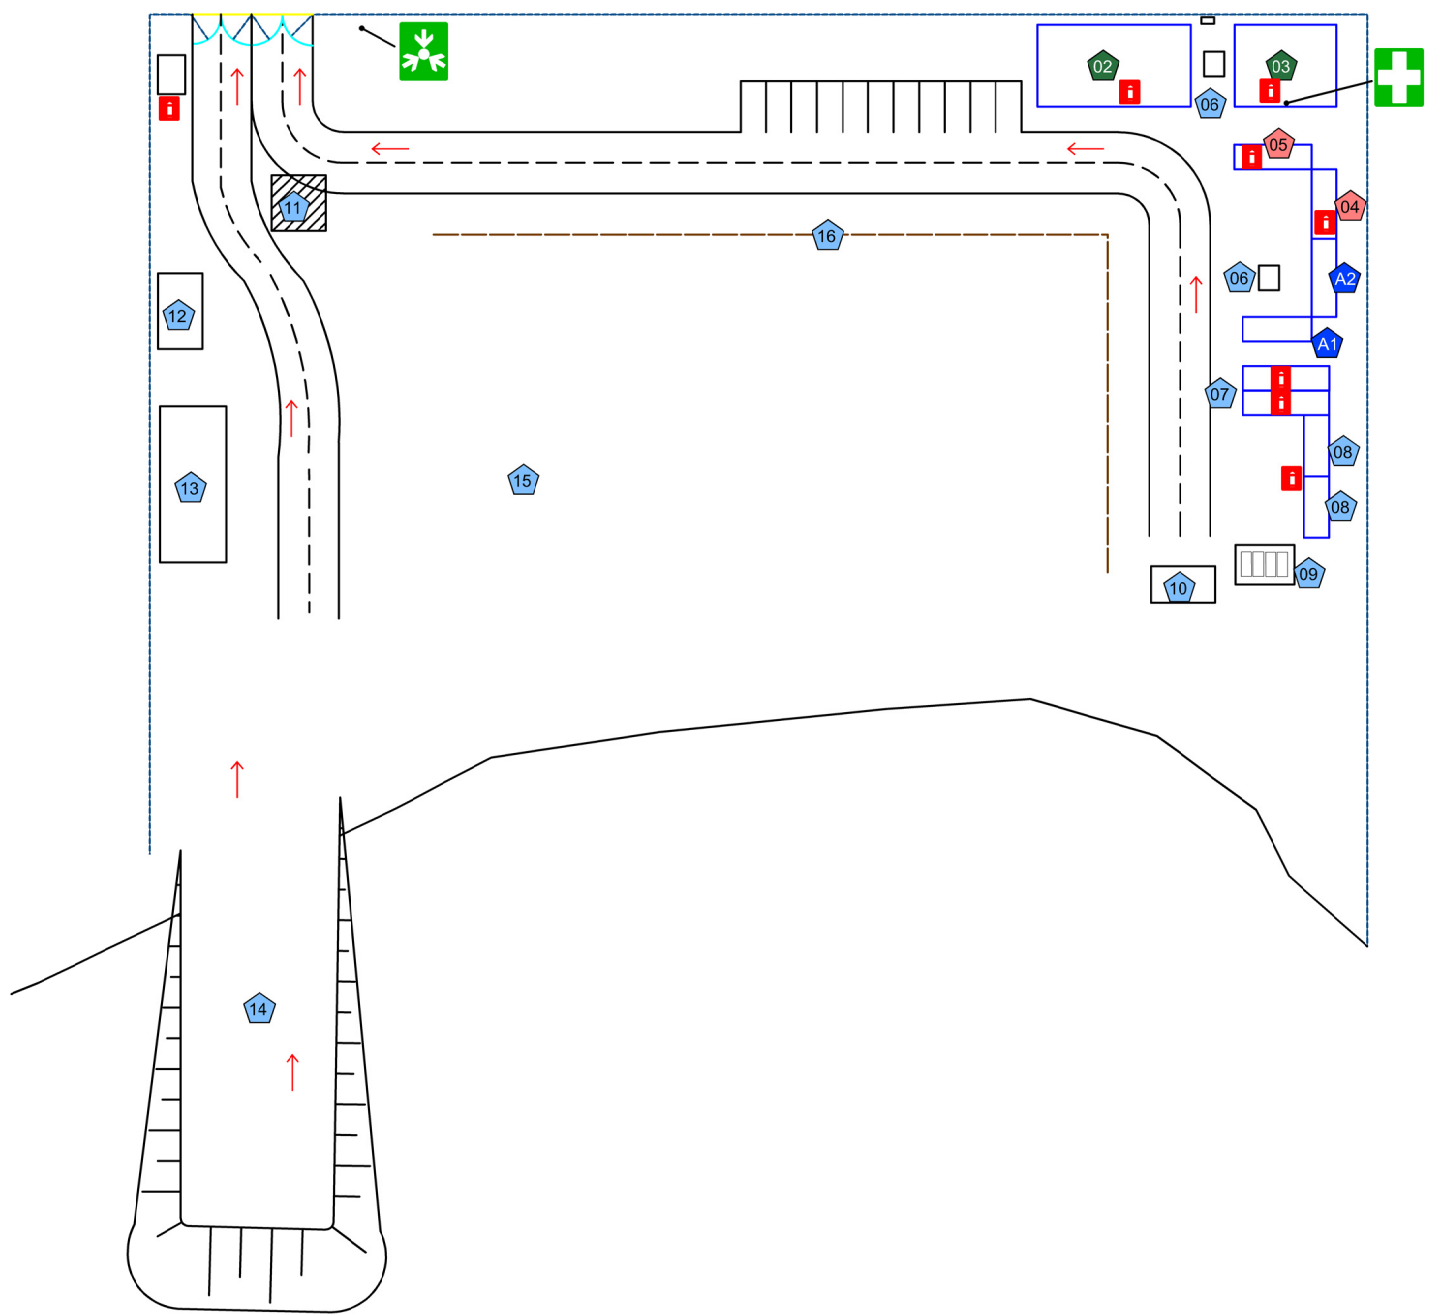- | | |
|-----------------------------|-------------------------|
| Instalações Sociais/Comuns | Instalações Industriais |
| Instalações da Fiscalização | Instalações Especiais |
| Instalações Administrativas | |



















↔ Caminhos de circulação








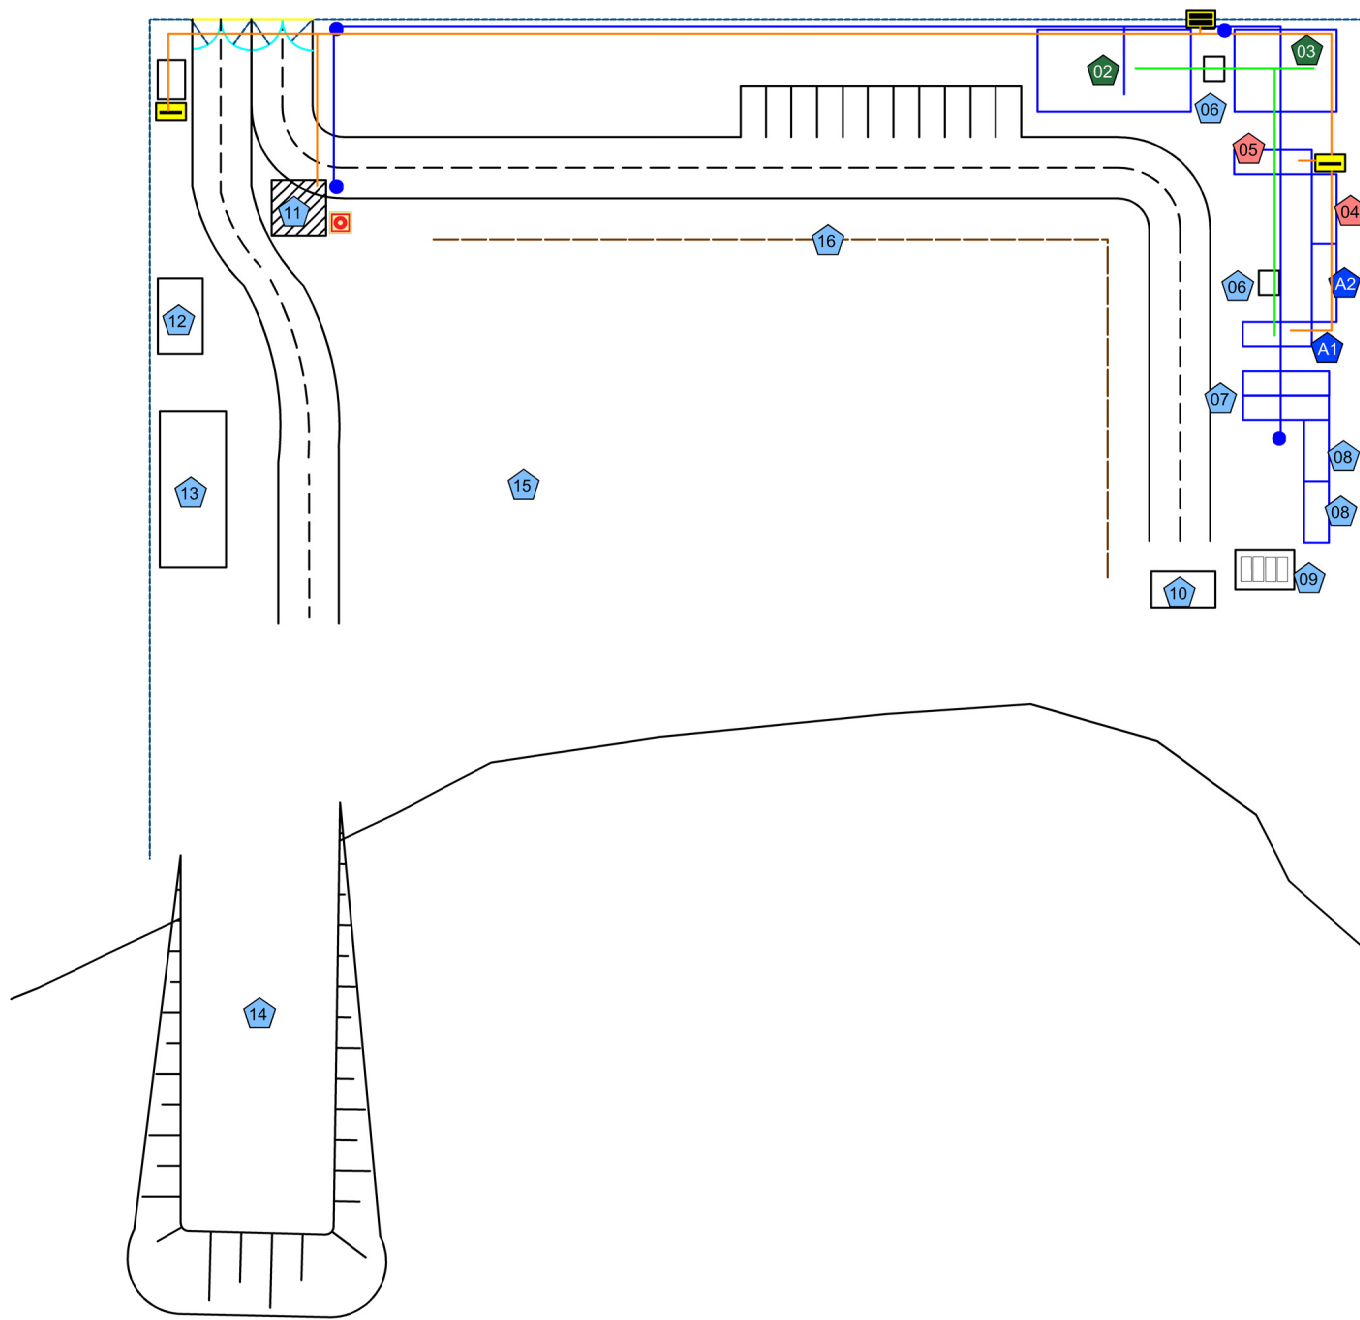
Sinalização

-  Extintor
-  Primeiros socorros
-  Ponto de encontro
-  Caminhos de evacuação

Legenda

-  01 Portaria de controlo de acessos
-  02 Escritório (Dredging Internacional) com 1 WC masculino e 1 WC feminino
-  03 Escritório (Empreiteiro Geral) com 1 WC masculino e 1 WC feminino
-  04 Sala de Reuniões da Fiscalização
-  05 Instalações da Fiscalização com 1 WC masculino e 1 WC feminino
-  06 Fossas estanques cap. 5000 litros
-  07 Armazém / Ferramentaria
-  08 Unidades de Proteção Ambiental (Produtos + Resíduos Perigosos)
-  09 Parque de resíduos não perigosos RCD
-  10 Contentor vestiário
-  11 Lavagem de rodados
-  12 Depósito de combustível cap. 7000 litros sobre reboque, com área pavimentada
-  13 Armazém de estacas prancha
-  14 Cais de Carga
-  15 Parque de equipamentos e materiais
-  16 Guarda em madeira
-  A1 Escritórios para a Equipa de Arqueologia
-  A2 Contentor Marítimo para a Equipa de Arqueologia

-  Instalações Sociais/Comuns
-  Instalações Industriais
-  Instalações da Fiscalização
-  Instalações Especiais
-  Instalações Administrativas



Sinalização

- Ponto de água
- Rede de águas
- Quadro eléctrico principal com corte geral de electricidade
- Quadro eléctrico com corte parcial de energia
- Rede eléctrica
- Betoneira de emergência para paragem da lavagem de rodados
- Rede de esgotos

Legenda

- 01 Portaria de controlo de acessos
- 02 Escritório (Dredging Internacional) com 1 WC masculino e 1 WC feminino
- 03 Escritório (Empreiteiro Geral) com 1 WC masculino e 1 WC feminino
- 04 Sala de Reuniões da Fiscalização
- 05 Instalações da Fiscalização com 1 WC masculino e 1 WC feminino
- 06 Fossas estanques cap. 5000 litros
- 07 Armazém / Ferramentaria
- 08 Unidades de Proteção Ambiental (Produtos + Resíduos Perigosos)
- 09 Parque de resíduos não perigosos RCD
- 10 Contentor vestiário
- 11 Lavagem de rodados
- 12 Depósito de combustível cap. 7000 litros sobre reboque, com área pavimentada
- 13 Armazém de estacas prancha
- 14 Cais de Carga
- 15 Parque de equipamentos e materiais
- 16 Guarda em madeira
- A1 Escritórios para a Equipa de Arqueologia
- A2 Contentor Marítimo para a Equipa de Arqueologia

- Instalações Sociais/Comuns
- Instalações Industriais
- Instalações da Fiscalização
- Instalações Especiais
- Instalações Administrativas

APSS

Administração dos Portos de Setúbal e Sesimbra, SA

PORTO DE SETÚBAL



CONCURSO PÚBLICO PARA ADJUDICAÇÃO DA EMPREITADA DE MELHORIA DA ACESSIBILIDADE MARÍTIMA AO

PORTO DE SETÚBAL

PLANTAS DE ESTALEIRO

ESTALEIRO E CAIS DE CARGA PROVISÓRIO

Planta de Redes

19935.PDE.R4.004